

MKATABA WA KUUZIANA NYUMBA

Mkataba huu umefanyika leo tarehe...22.....Mwezi...01... 2024

KATI YA

RICHARD LANJITI MALAVAGA wa S. L. P 720, IRINGA (ambae katika mkataba huu atajulikana kama **"MUUZAJI"** jina likalotumika na Warithi wake pale itakapobidi) kwa upande mmoja.

NA

EXPANSE CO. LTD wa S.L.P 80208, IRINGA (ambaye katika mkataba huu atajulikana kama **"MNUNUZI"** jina litakalotumika na warithi wake pale itakapobidi) kwa upande wa mwingine.

Kwa kuwa, MUUZAJI ni Mmiliki halali wa NYUMBA iliyopo katika Kitongoji cha KIBAONI, Kijiji cha NDOLELA, Kata ya KIHOROGOTA, Halmashauri ya Wilaya ya Iringa, Mkoa wa Iringa.

Na Kwa kuwa, MUUZAJI kwa hiari yake mwenyewe amekusudia kuuza nyumba hiyo, ILIYOKO NDANI YA ENEO LENYE UKUBWA WA EKARI MOJA (1) kwa MNUNUZI na kwakuwa MNUNUZI yupo tayari kununua nyumba hiyo kwa makubaliano na Muuzaji.

PANDE ZOTE MBILI ZINASHUHUDIA YAFUATAYO:

- 1.0. **Kwamba, Mnunuzi ananunua NYUMBA hiyo kwa kiasi cha fedha za kitanzania, Shilingi Milioni nane tu (8,000,000/=) (ambayo itajulikana kama bei ya mauziano).**
- 2.0. **Kwamba, mnunuzi analipa kiasi hicho cha fedha kwa awamu moja tu.**
- 3.0. **Kwamba, siku ya tarehe 22/01/2024, mnunuzi atalipa kiasi cha shilingi Milioni nane (8,000,000/=) kwa MUUZAJI.**


- 4.0. **Kwamba**, Malipo hayo yatafanywa na **MNUNUZI** kwa kumkabidhi mkononi **MUUZAJI** mbele yá mashahidi wa pande zote mbili, kama walivyotajwa kwenye mkataba huu.
- 5.0. **Kwamba**, Muuzaji anamuuzia Mnunuzi NYUMBA hii ikiwa haina tatizo lolote (**without any encumbrances**) yaani haijawekwa rehani, na haina mgogoro wowote wa kisheria au vinginevyo.
- 6.0. **Kwamba**, nyaraka zozote zinazohusiana na NYUMBA na NYUMBA YENYEWE zitakabidhiwa kwa mnunuzi baada tu ya kukamilisha malipo.
- 7.0. **Kwamba**, Mnunuzi atawajibika kulipa gharama zote za kisheria zinazohusiana na mkataba huu.
- 8.0. **Kwamba**, iwapo kutatokea mgogoro wowote kuhusu mkataba huu basi mgogoro huo utasuluhishwa na hizi pande mbili na endapo itashindikana basi mgogoro huo utapelekwa kwenye mahakama zenye mamlaka na mgogoro huo.
- 9.0. **Kwamba**, Mkataba huu utasimamiwa na kuongozwa na Sheria za Jamhuri ya Muungano wa Tanzania.

KWA KUSAINI MKATABA HUU, Mnunuzi amemlipa **Muuzaji** kiasi cha fedha tajwa hapo juu kama **fedha ya mauziano**, na Mnunuzi amemkabidhi nyumba Mnunuzi kwa kuzingatia masharti kama yalivyoainishwa kwenye mkataba huu.

**INASHUHUDIWA NA PANDE ZOTE MBILI ZIMETIA SAINI MKATABA HUU
KAMA INAVYOONEKANA CHINI:**

Mkataba UMESAINIWA na **RICHARD LANJITI**
MALAVAGA ambaye nimefahamishwa

kwake na ambaye ninamfahamu
siku hii ya tarehe 22. mwezi wa 01. 2024.

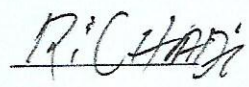
MUUZAJI

Mbele ya SHAHIDI

Jina: HITLER RANJITI

Cheo: SHAHIDI

Saini: [Signature]

MBELE YANGU

Jina ESTER ELIAS MUKWA

Cheo: **KAMISHNA WA VIAPO**

Saini: [Signature]



Mkataba UMESAINIWA na EXPANSE CO. LTD

ambaye nina mfahamu

siku hii ya tarehe 22 mwezi wa 1 2024


[Signature]

MNUNUZI

Mbele ya MASHAHIDI

1. Jina PONSIANO KAYAGE

Saini: [Signature]

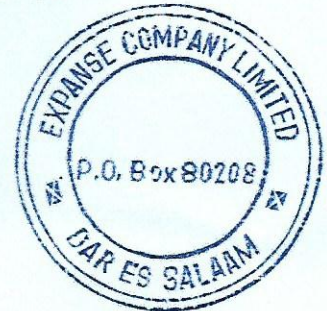



MBELE YANGU

Jina ESTER ELIAS MUKWA

Cheo: **KAMISHNA WA VIAPO**

Saini: [Signature]

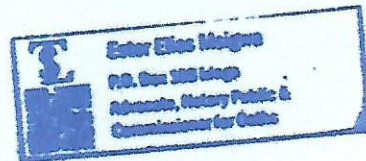

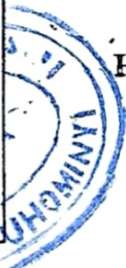


HALMASHAURI YA WILAYA YA IRINGA

OFISI YA SERIKALI YA KIJJI

KATA YA KIHOROGOTA

IRINGA (V)

TAREHE 2

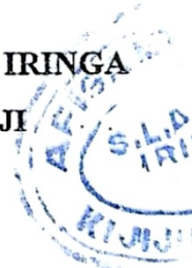

PICHA YA MUUZAJI

MKATABA WA MAUZIANO YA EDSON ALIPHONS CHENGULA KATI YA EXPANSE CO LTD MUUZAJI WA S.L.P. 108 SIMU. 0116 626336 NA EXPANSE CO LTD MNUNUZI WA S.L.P. 80208 SIMU. 07595588

Watajwa hapo juu kwa hiari yao bila kulazimishwa na wote wakiwa na akili timamu wamekubaliana kuuziana SHAMBA chenye/lenye ukubwa wa hatua/ekari EKALI TAFU kwa bei ya Tshs MILIONI MBILI NA NUSU TU fedha ya kitanzania na mnunuzi amelipa fedha kwa muuzaji kiasi cha Tshs 2,500,000/= anadaiwa kiasi cha Tshs leo Tarehe 22/6/2025

UTHIBITISHO

Mimi EDSON ALIPHONS CHENGULA nakubali kuwa mali tajwa hapo juu niliyomuuzia EXPANSE CO LTD ni mali yangu halali. Sijawahi kuiweka rehani na hakuna mtu yeyote kayejitokeza kutoa madai, na ikithibitika kuwa nimetumia udanganyifu niko tayari kurudisha fedha, fidia au kufikishwa mahakamani kujibu shitaka.

- 1. Jina la muuzaji EDSON ALIPHONS CHENGULA Saini
2. Jina la mnunuzi EXPANSE CO LTD Saini

MIPAKA YA ENEO HILI NI KAMA IFUATAVYO: -

- 1. Upande wa mashariki kimepakana/limepakana na DALABALA
2. Upande wa Magharibi kimepakana/limepakana na MTO WA MASI
3. Upande wa Kaskazini kimepakana/limepakana na TAN ROAD
4. Upande wa Kusini kimepakana/limepakana na ABEKI LONGWA

MKATABA HUU UMEFANYIKA MBELE YA MASHAHIDI WAFUATAO: -

UPANDE WA MUUZAJI

- 1. FAUSTA KIFUSA Saini F. Kifasa
2. SPERIUS NYEMENOHI Saini
3. Saini

UPANDE WA MNUNUZI

- 1. HILWA RANJITI Saini
2. HALFANI GONFREY MGATA Saini
3. Saini

UPANDE WA VIONGOZI WA SERIKALI YA KIJJI

- 1. ABELI CHENGULA (M/KIJI) Saini
2. Saini
3. Saini

NICKSON - VE



SURVEY OF PLOTS No. 1-3

IRINGA DISTRICT

BLOCK 4

IRINGA REGION

AT NDOLELA-ISMANI

911280



SURVEY APPROVED

Regouty

NATIONAL LAND SURVEYOR
KENYA

Date: 07/11/2025

LOCALITY SKETCH



TAREF11 UTM Zone 3

TP No.07/DC/165/97

SCALE 1:1000

809400

E 14 474

197/IV

EET. 197/IV

CC

E 14 474/76

809500

Amendments made by:

1. *Sukanyal (Post No) 6/10/2025*

2. _____

3. _____

Photostat copies sent to:

1. _____

2. _____

3. _____

Plan drawn by ARCHARD. KAIZA

I hereby certify that the survey represented by this plan was carried out in accordance with survey regulations.

DATE 12-09-2025

ARNOLD I. MWALIGANI
GOVERNMENT LAND SURVEYOR
IRINGA

Registered Plan No. 215 781

Handwritten scribbles and marks at the top of the page.

SURVEY OF PLOTS No.....


2-3



IRINGA DISTRICT - IRINGA REGION

BLOCK.....

A

AT NDOLELA-ISHMANI

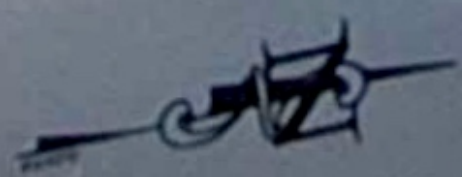

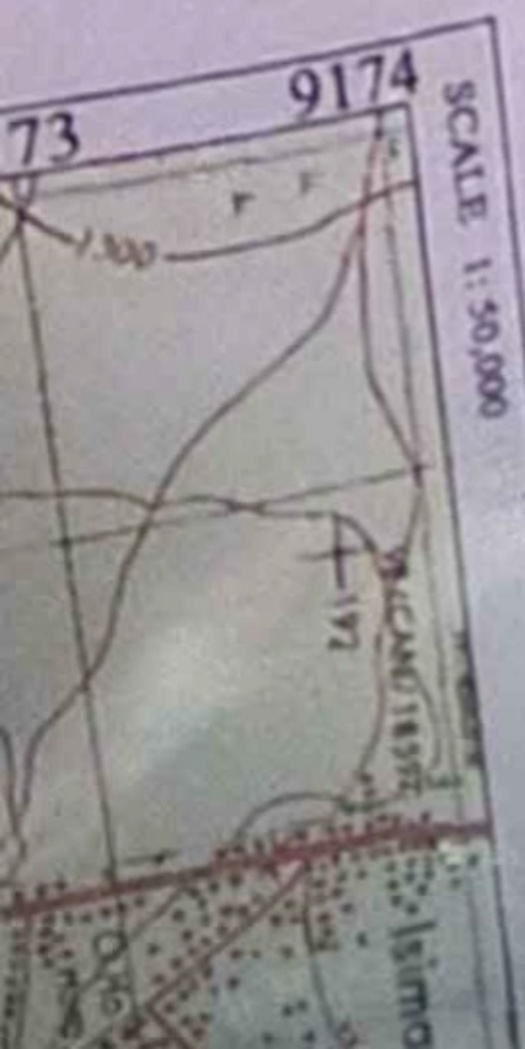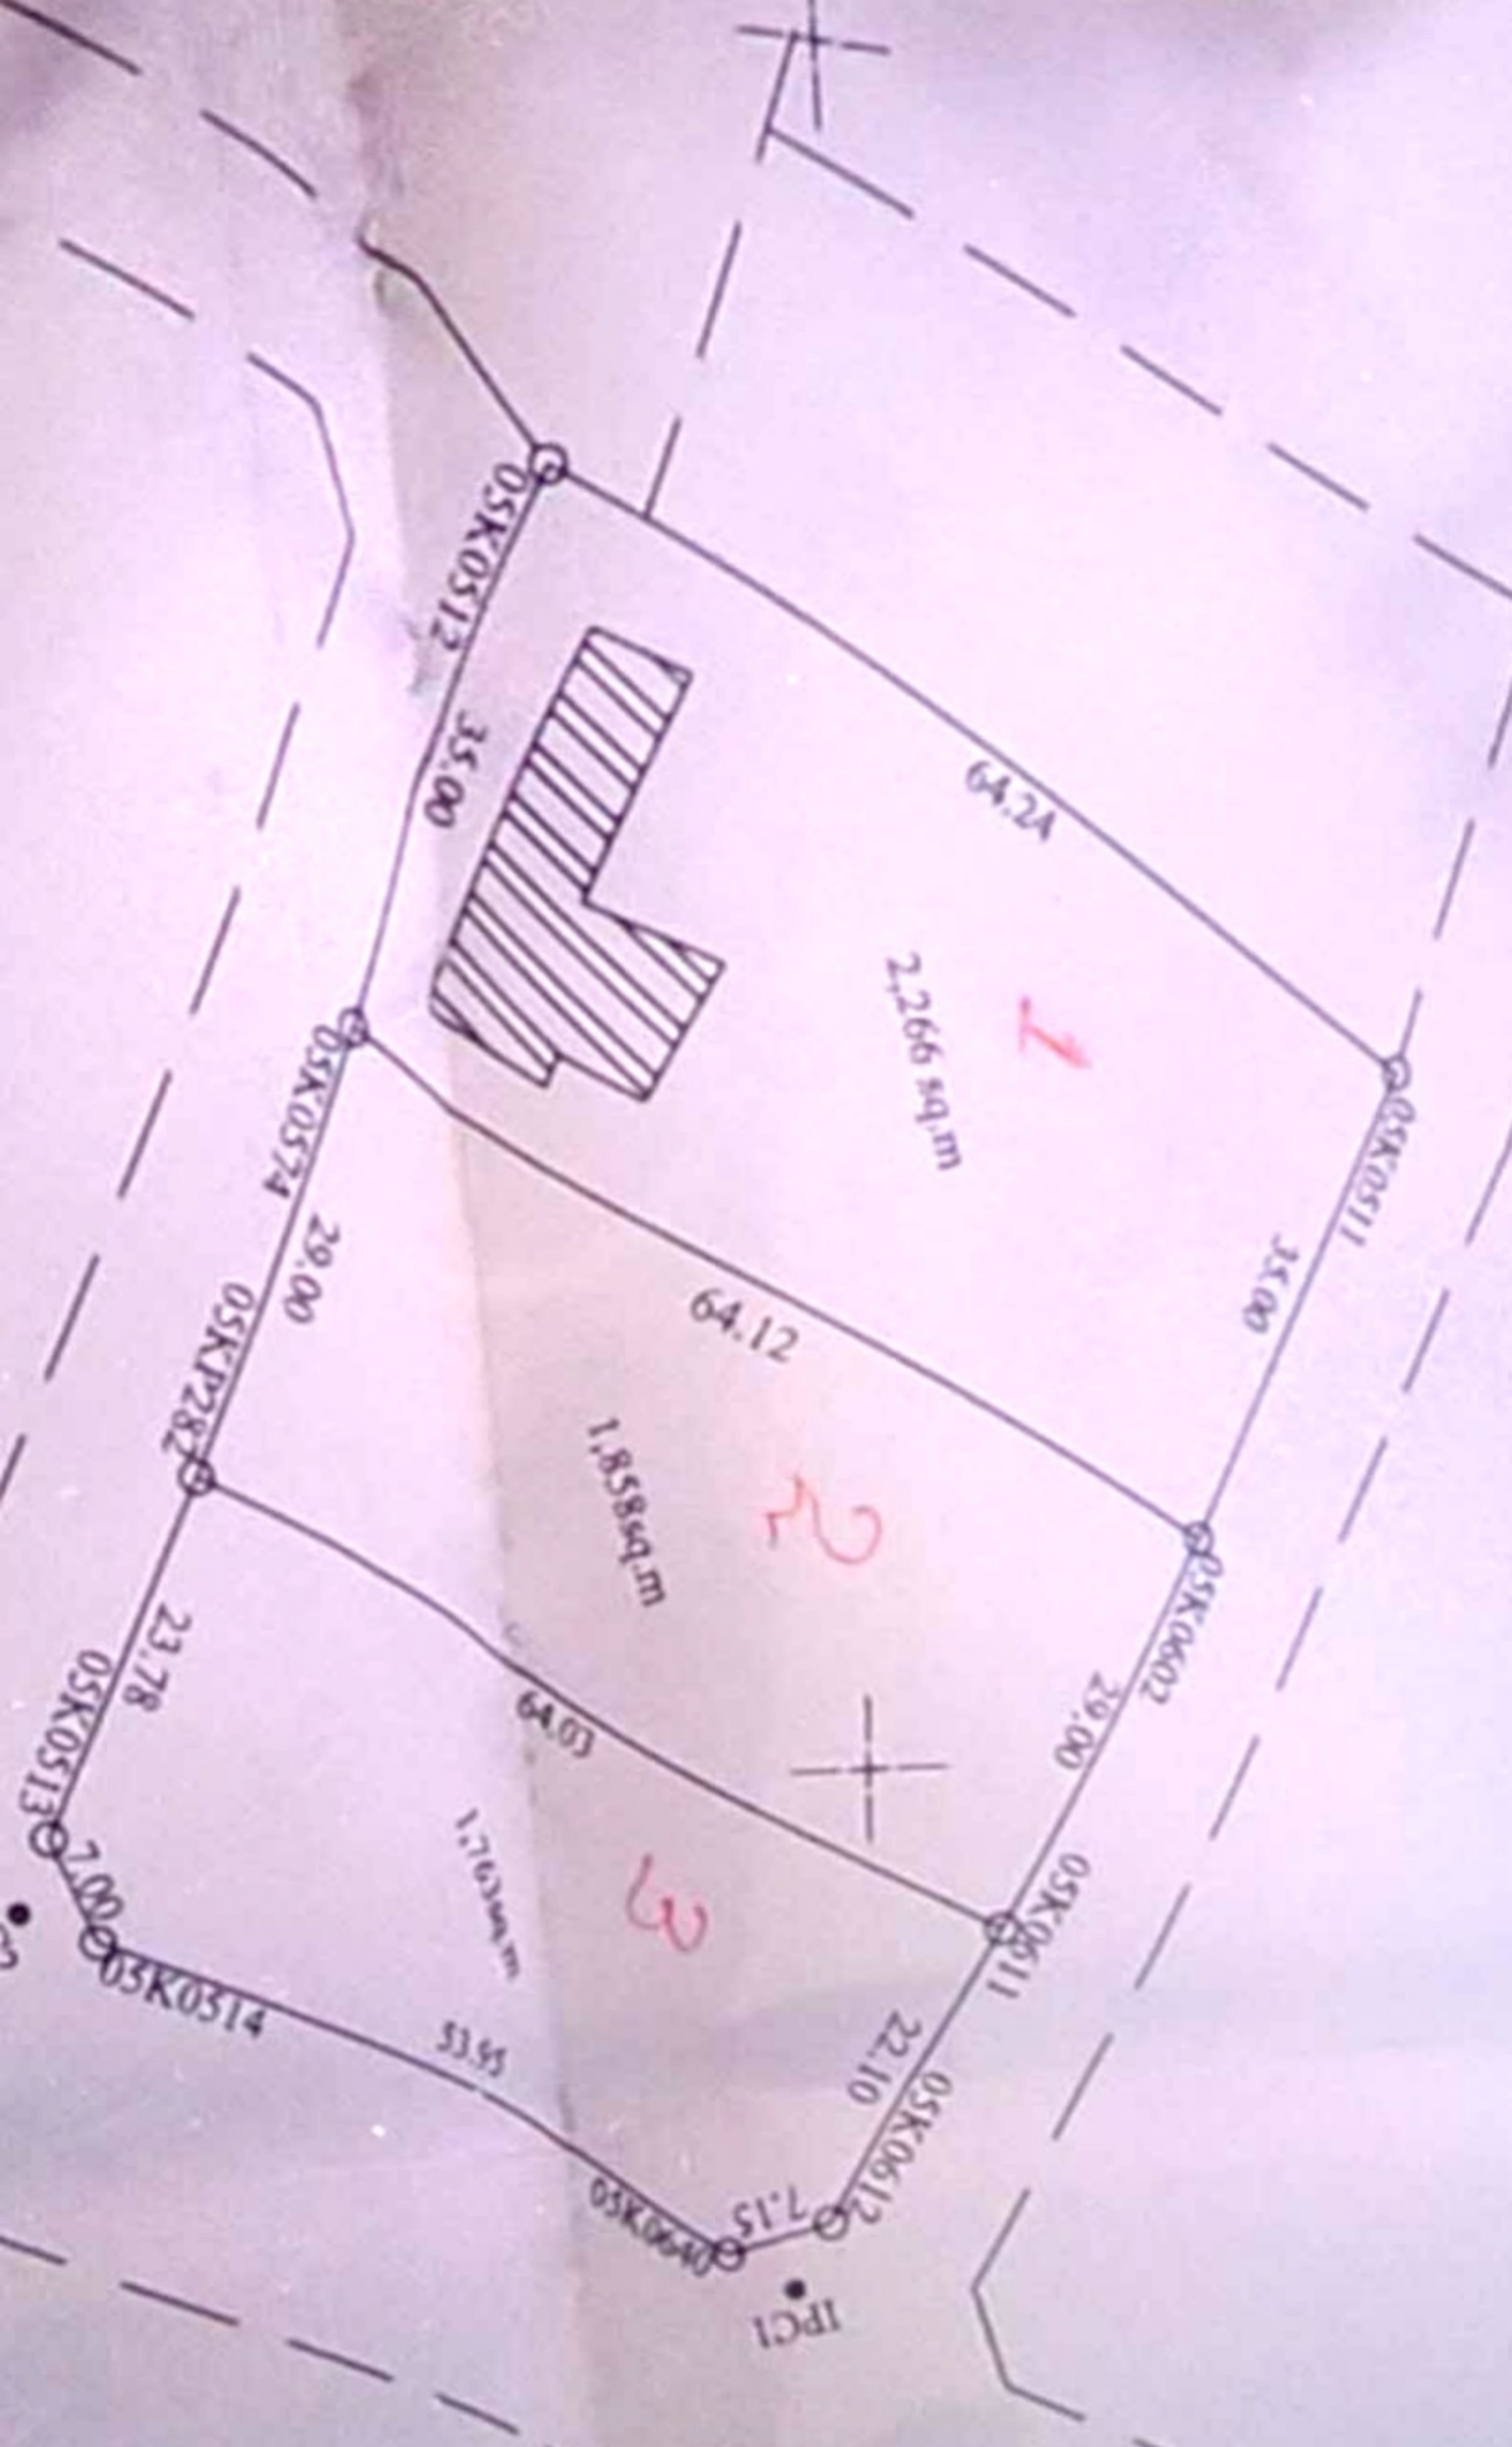

LOCALITY SKETCH

SHEET No. 19714

SCALE 1:50,000



SURVEY APPROVED

Maganyi

REGIONAL LAND SURVEYOR
FENGA

07/11/2025