
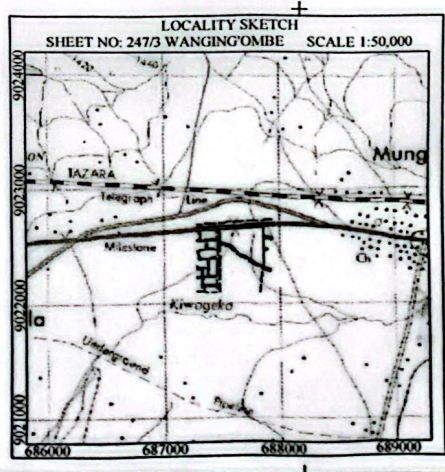


**SURVEY OF PLOT No 13 BLOCK "A" AT MUNG'ELENGE AREA,  
WANGING'OMBE DISTRICT COUNCIL - NJOMBE REGION**

REFERENCED TP DRAWING No: 21/WGR/62/032825

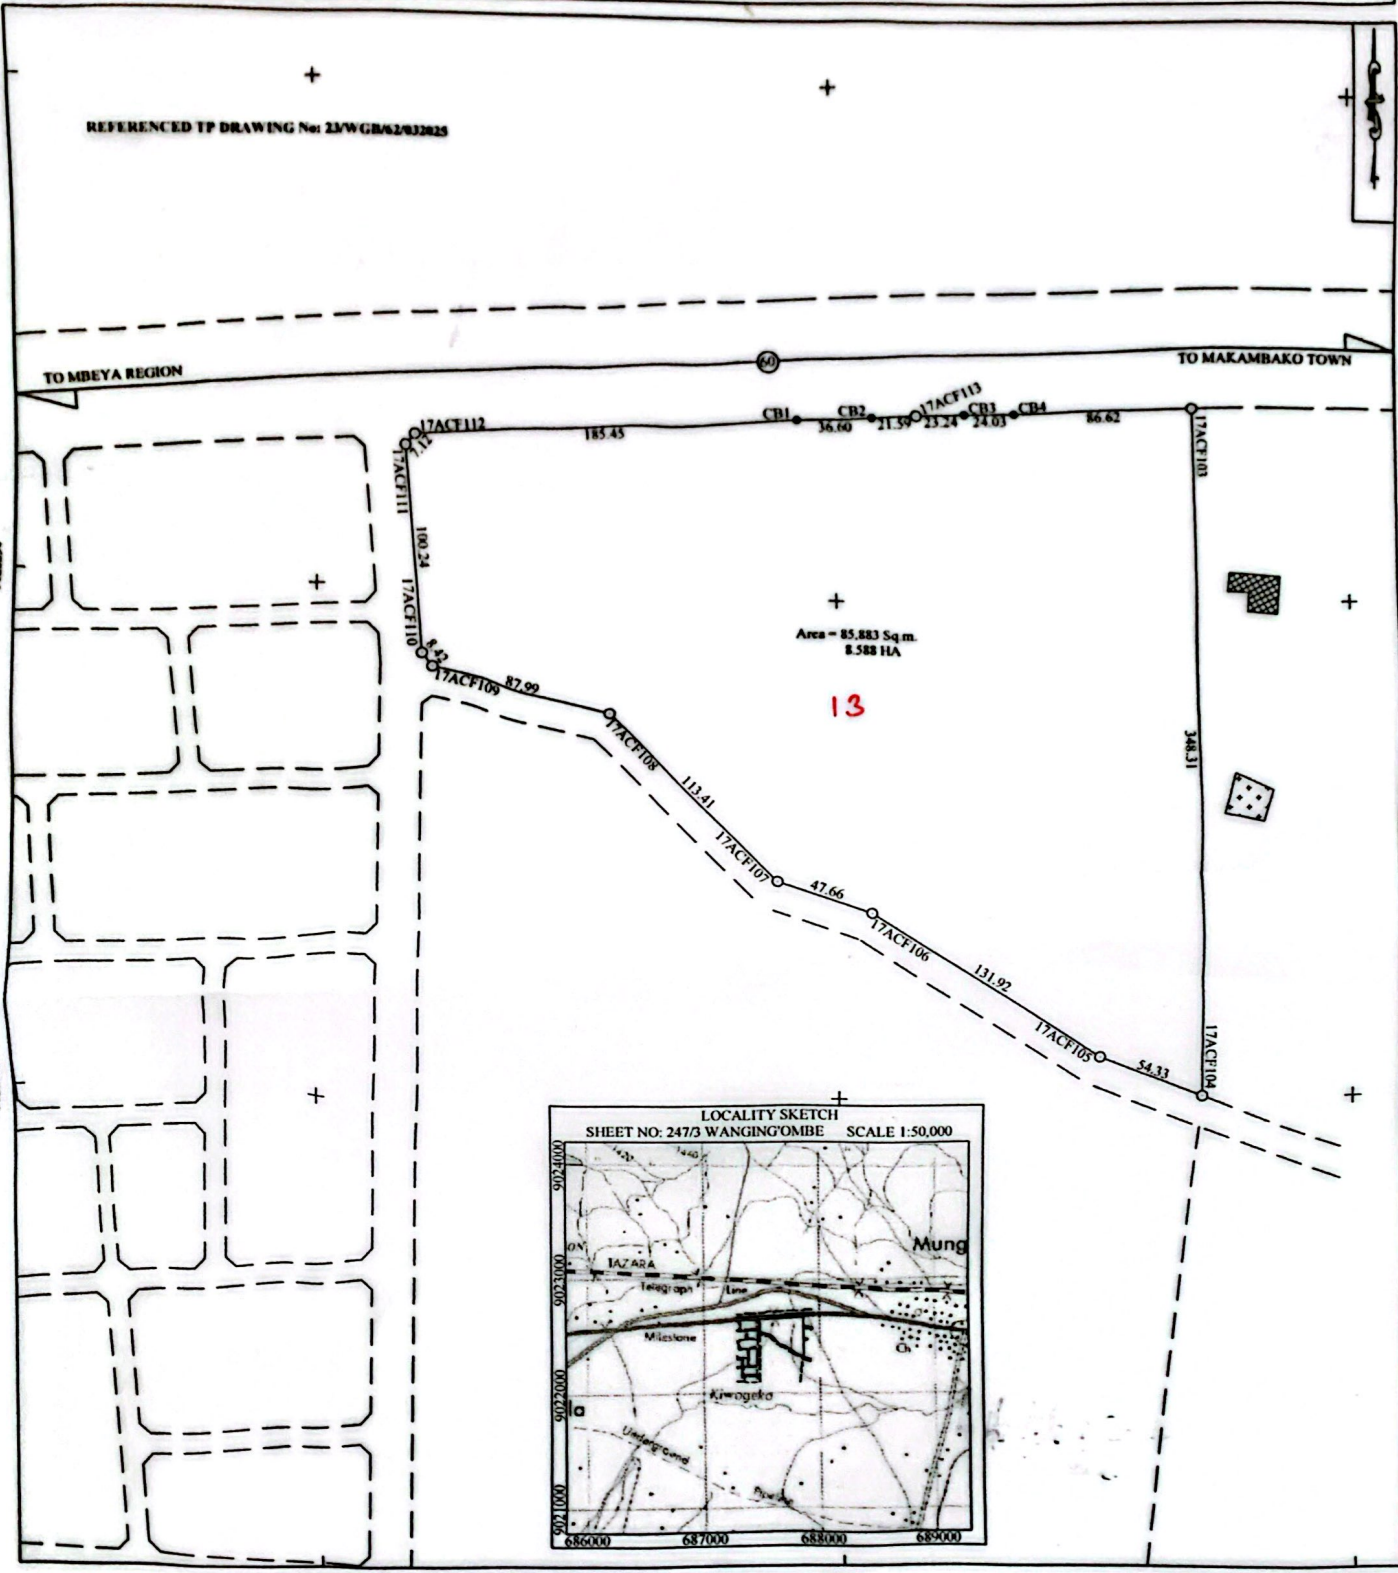

<p><b>OFFICE RECORD REFERENCE</b></p> <p>COMPS No. <u>E14/436<sup>PC</sup></u></p> <p>MP No. <u>247/IV/I</u></p> <p>STD SHEET No. <u>247/III</u></p> <p>ACTION CC _____</p> <p>PLAN No. <u>E14/436/1030</u></p>	<p><b>AMMENDMENTS MADE BY: SCALE 1:2,500</b></p> <p>1. <u>A. Kamwela (P/lot no) 06.06.25</u></p> <p>2. _____</p> <p>3. _____</p> <p><b>PHOTOSTATE COPIES SENT TO:</b></p> <p>1. _____</p> <p>2. _____</p> <p>3. _____</p>	<p>Plan drawn by: TIPONCE J. LULIMO</p> <p>I hereby certify that the Survey represented by this plan carried out in accordance with the Survey Regulations.</p> <p>Date: <u>04-06-2025</u></p> <p><i>[Signature]</i></p> <p><b>ALBERT R. MWAKIPESILE</b> SURVEYOR INCHARGE WANGING'OMBE DC NJOMBE</p> <p>Registered Plan No <u>210307</u></p>
---	---	---

JAMHURI YA MUUNGANO WA TANZANIA  
WIZARA YA ARDHI, NYUMBA NA MAENDELEO YA MAKAZI

Simu+25526 2782443  
Barua pepe: acl.njombe@lands.go.tz  
Tovuti: www.lands.go.tz



Ofisi ya Ardhi Mkoa,  
S. L. P. 776,  
NJOMBE.

Unapojibu tafadhali taja:

Kumb. Na. LD/NJB/10467/16

12 Juni, 2025

Mkurugenzi Mtendaji,  
Kituo cha Uwekezaji Tanzania,  
S.L.P. 938,  
DAR ES SALAAM.

**YAH: UTANGAZAJI WA ENEO LA UWEKEZAJI - KIWANJA Na. 13 KITALU 'A'  
KILICHOPO ENEO LA MUNG'ELENGE, WILAYA YA WANGING'OMBE**

Tafadhali husika na somo hapo juu.

2. Kiwanja tajwa hapo juu ni eneo lililokuwa linamilikiwa na Ndg. EDSON LWIMIKO LUTEGO aliyekuwa analimiliki kienyeji kabla ya upimaji kufanyika. Tarehe 22/10/2016 Ndugu Edson M. Lutego alifariki na akateuliwa Ndugu DEVOTHA D. LUTEGO kuwa Msimamizi wake wa Mirathi. Msimamizi huyu wa Mirathi, kwa ridhaa ya Wanufaika wengine wa Mirathi hii aliua eneo hili kwa Kampuni ya TROPIAVO LIMITED wa S.L.P. 77124 DAR ES SALAAM. Kampuni ya TROPIAVO LIMITED waligharamia upangaji na upimaji wa eneo hili ili hatimaye waweze kumilikishwa rasmi. Upangaji na Upimaji ulikamilika na eneo kutambuliwa kuwa ni kiwanja namba 13 Kitalu A Mung'elenge. Matumizi ya kiwanja hiki ni kiwanda kidogo (*Service Industry*).
3. Kampuni ya TROPIAVO LIMITED imesajiliwa nchini chini ya Sheria ya Makampuni Na. 12 ya mwaka 2002 na Wanahisa wake ni raia wa Nchi za Ethiopia na Marekani na hivyo kuwa ni Kampuni ya kigeni.
4. Kutokana na Kampuni hii kuwa ni ya kigeni, na kwa mujibu wa Fungu la 19 la Sheria ya Ardhi Na. 4 ya Mwaka 1999, umilikishaji kwa Kampuni hii unatakiwa kufanywa kwa ajili ya uwekezaji kupitia Kituo cha Uwekezaji Tanzania. Hivyo, Ofisi imetayarisha Fomu ya Ardhi namba 1 (Designation of land for Investment Purposes)

kwa ajili ya kuitangaza ardhi hii kuwa ya uwekezaji ili taratibu nyingine ziweze kuendelea.

5. Pamoja na barua hii naambatisha nyaraka zifuatazo kwa ajili ya kukamilisha taratibu zinazohusika:

- i. Mchoro wa Mipango Miji
- ii. Ramani ya Upimaji
- iii. Mkataba wa ununuzi wa eneo
- iv. Hati ya kuandikishwa Kampuni ya TROPIAVO LIMITED
- v. *Memorandum and Articles of Association*
- vi. Vivuli vya passport za Wanahisa
- vii. *Certificate of Incentives*
- viii. Barua ya historia kutoka Halmashauri ya Wilaya Wanging'ombe
- ix. *Land Form No. 1*

Naomba kuwasilisha.



F. Kanuti

**KAMISHNA WA ARDHI MSAIDIZI  
MKOA WA NJOMBE**

**NAKALA:**

Katibu Tawala (M)  
S.L.P. 668,  
**NJOMBE.**

Kamishna wa Ardhi,  
S.L.P. 2908,  
**DODOMA.**

Mkurugenzi Mtendaji,  
Halmashauri ya Wilaya ya Wanging'ombe,  
S.L.P. 64,  
**NJOMBE.**

TROPIAVO LIMITED,  
S.L.P. 77124,  
**DAR ES SALAAM.**

THE UNITED REPUBLIC OF TANZANIA


THE LAND ACT, 1999  
(NO. 4 OF 1999)

DESIGNATION OF LAND FOR INVESTMENT PURPOSES  
[Under Section 20]

I, **FULGENCE KANUTI**, Assistant Commissioner for Lands of P.O. Box 776, NJOMBE, **HEREBY DESIGNATE** the following land(s) for investment purposes under the Tanzania Investment Act No. 26 of 1997.

- (a) The land is known as **Plot No. 13 Block 'A' Situated at MNG'ELENGE Area in WANGING'OMBE DISTRICT.**
- (b) The land measures **85,883 Sqm.** It is bound with Beacons No. **17ACF103, 17ACF104, 17ACF105, 17ACF106, 17ACF107, 17ZCF108, 17ACF109, 17ACF110, 17ACF111, 17ACF112, CB1, CB2, 17ACF113, CB3 and CB4** as shown on Suvey Plan Number **E14/436/1030** with Registered Plan No. **210207.**
- (c) The land is Situated at **Mng'elenge Area, in WANGING'OMBE DISTRICT.**
- (d) The land is designated for **Industrial Purposes , Use Group 'M' Use Class (d)** as defined in the Urban Planning (Use Groups and Use Classes Classes) Regulations, 2018.

Dated at **NJOMBE** this **10<sup>th</sup>** day of **JUNE, 2025**

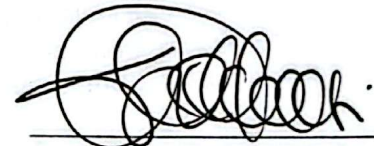

Assistant Commissioner for Lands

Copies served upon us:

Director General of Tanzania Investment Centre

Date: .....

Authorized Officer  
Date: **11.06.2025**





JAMHURI YA MUUNGANO WA TANZANIA  
OFISI YA RAIS  
TAWALA ZA MIKOA NA SERIKALI ZA MITAA



HALMASHAURI YA WILAYA YA WANGING'OMBE

(Barua zoto zitumwe kwa Mkurugenzi Mtendaji)

Unapojibu tafadhali taja:-

WDC/L.D/6294  
Kamishna wa Ardhi,

10.05.2025

S.L.P 776

NJOMBE

**YAH: HISTORIA YA KIWANJA NAMBA 13 KITALU A MUNG'ELENGE  
ENEO LA MUNG'ELENGE WILAYA YA WANGING'OMBE**

Tafadhari somo husika hapo juu.

Kiwanja hiki ni eneo lililokuwa linamilikiwa kienyeji na Ndugu **EDSON LWIMIKO LUTEGO** Ndugu **EDSON LWIMIKO LUTEGO** alifariki **TAREHE 22/10.2016** Ambapo Ndugu **DEVOTHA LUTEGO** aliteuliwa kuwa msimamizi wa miradhi yake. Ndugu **DEVOTHA LUTEGO** Kwa ridhaa ya wanufaika wa miradhi hii aliuza eneo hili kwa kampuni ya **TROPIAVO** wa **S.L.P 77124** Wanunuzi waligharamia uupangaji na upimaji wa eneo hili ili walimiliki kisheria. taratibu za upimaji zilikamilika kwa kupata ramani iliyosajiliwa kwa namba **210307** na Kiwanja kupewa namba **13** kitalu A Eneo la Mung'elenge kwa matumizi ya kiwanda kidogo. Eneo hilo lilikuwa likimilikiwa Kiasili na **DEVOTHA LUTEGO** ambaye ni msimamizi wa miradhi ya ndugu **EDSON LWIMIKO LUTEGO** Ambapo baadaye **DEVOTHA LUTEGO** kwa ridhaa ya waridhi wa marehemu aliuza eneo hili lenye ukubwa wa mita za mraba **85,883**.

Kampuni ya **TROPIAVO** ilipowasilisha ombi la kumilikishwa na kuwasilisha nyaraka zake ikagundulika kuwa kampuni ni ya kigeni kwakuwa wanahisa wote ni raia wa kigeni kutoka nchi ya **ETHIOPIA** na **MAREKANI**. Kutokana na wanahisa kuwa sio raia wa Tanzania kampuni hii inatakiwa kumiliki kiwanja hiki kupitia kituo cha uwekezaji Tanzania (**TIC**). Fomu ya ardhi ya kutangaza kuwa eneo la uwekezaji Tanzania imeandaliwa, hivyo naiwasilisha fomu hii kwaajili ya saina yako na kuiwasilisha kituo cha uwekezaji kwaajili ya utangazaji kwenye gazeti la serikali.

Pamoja na barua hii naambatanisha barua ya utambulisho toka serikali ya Kijiji Muhtasari wa Mkutano mkuu wa kijiji, cheti cha uwekezaji, nyaraka za umiliki wa kampuni, cheti cha usajili wa kampuni, Vitambulisho vya wamiliki wa kampuni, taarifa ya upekuzi (**BRELA**) Pamoja na mkataba wa ununuzi wa eneo.

Naomba kuwasilisha.

Happy.M.Mkalawa  
Kny MKURUGENZI MTENDAJI  
WANGING'OMBE