

MKATABA WA MAUZIANO YA UWANJA

BAINA YA

SOUD RAJABU MGONANZE, 72yrs, Mzaramo wa Mlandizi Kibaha. Ambaye katika mkataba huu atatambulika kama "Muuzaji" NA

KAMPUNI YA ICEBERG CO LTD, ya China, Mlandizi, Kibaha ambaye katika mkataba huu atatambulika mama "Mnunuzi."

Kwakuwa **SOUD RAJABU MGONANZE** ni mmiliki halali wa eneo hilo lenye umiliki wa kimila chini ya **Sheria ya Ardhi No 3 ya 1999**. Na mmiliki huyo yuko tayari kuliuzua na mnunuzi yuko tayari kulinunua hivyo wanakubaliana yafuatayo;

1. ENEO LA MKATABA

- Eneo la mkataba ni **shamba lililopo Mtaa wa visiga kati, kata ya visiga, Wilaya ya Kibaha, Mkoa wa Pwani.**
- Eneo lina ukubwa wa mita za mraba wa ekari mbili na nusu
- Eneo limepakana - Mashariki -barabara ya mtaa
 - Magharibi- barabara kuu
 - Kaskazini -ofisi ya serikali ya mtaa wa Visiga
 - Kusini -Mzee Pazi

2. BEI YA MAUZIANO

- Muuzaji na mnunuzi wanakubaliana kuuza na kununua eneo hilo kwa bei ya **Tsh milioni mia moja arobaini na tano. (145,000,000/-)**
- kiasi cha Tsh milioni sitini na tano kimelipwa leo tarehe 13/11/2024
- Malipo mengine kukamilisha malipo yote yatakuwa Tsh 80,000,000/- (milioni themanini) yatakayokuwa yatafanyika kwa muda wa miezi minne kuanzia desemba 2024 mpaka tarehe 30 machi 2025 ambapo yatalipwa kila tarehe 30 ya kila mwezi kwa kiwango cha **Tsh 20,000,000/- (milioni ishirini)**
- Umiliki wa eneo utahama kutoka kwa muuzaji kwenda kwa mnunuzi leo hii baada ya muuzaji na mnunuzi kuweka sahihi zao katika mkataba huu.
- Muuzaji atakabidhi nyaraka zote za umiliki wake wa awali na zingine zozote zinazohitajika kwa ajili ya kuhamisha umiliki kwenda kwa mnunuzi ikiwa ni pamoja na stakabadhi mbalimbali za malipo.
- Mnunuzi atashughulikia hatua zote za kuhamisha umiliki wa eneo hilo kutoka kwa umiliki wa muuzaji kwenda kwake mnunuzi

3. UTATUZI WA MIGOGORO NA SHERIA YA KUTUMIKA.

- Mgogoro wowote utakaoibuka katika mkataba huu utatatuliwa katika Mahakama za Tanzania na kwa kutumia sheria za Tanzania.

UTHIBITISHO WA MUUZAJI NA MNUNUZI

Muuzaji na mnunuzi wanathibitisha kuwa mkataba huu kipengele cha 1, 2, 3 na 4 ndiyo makubaliano yao kwa hiyari yao wenyewe. Na hivyo wanaweka sahihi zao na mashahidi wao kuupa nguvu kisheria.




HAKIMU MKAZI
MAHAKAMA YA Mwanzi
MLANDIZI

Imewekwa sahihi na **Soud Rajabu Mgonanze**

Ambaye amethibitishwa kwangu na.....

..... RMA ambaye namfahamu binafsi

Leo tarehe 13/11/2024



MUUZAJI

**MAHAKAMA YA MWANZO
MLANDIZI**

SHAHIDI WA MUUZAJI.

JINA HAMZA SOUD

ANUANI KIBAHA

SAHIHI [Signature]



**MAHAKAMA YA MWANZO
MLANDIZI**

Imewekwa sahihi na **Kampuni ya Iceberg Co Ltd**

ikiwakilishwa na Chen Kai Song

Ambaye amethibitishwa kwangu na.....

..... RMA ambaye namfahamu binafsi

Leo tarehe 13/11/2024



MNUNUZI

**MAHAKAMA YA MWANZO
MLANDIZI**

SHAHIDI WA MNUNUZI

JINA BAAR ATENDO

ANUANI 3012 KIBAHA

SAHIHI [Signature]



**MAHAKAMA YA MWANZO
MLANDIZI**

UTHIBITISHO WA HAKIMU/WAKILIAJI

Mkataba huu umefanywa na kuwekwa sahihi na **MUUZAJI** na **MNUNUZI** na **MASHAHIDI** wao leo tarehe 13/11/2024 Mbele yangu;

JINA A. C. SENKORO


WADHIFA HAKIMU

ANUANI 30024 KIBAHA


SAHIHI [Signature]

**MAHAKAMA YA MWANZO
MLANDIZI**

**SURVEY OF PLOT NO. 529
KIBAHA TOWN COUNCIL - COAST REGION**

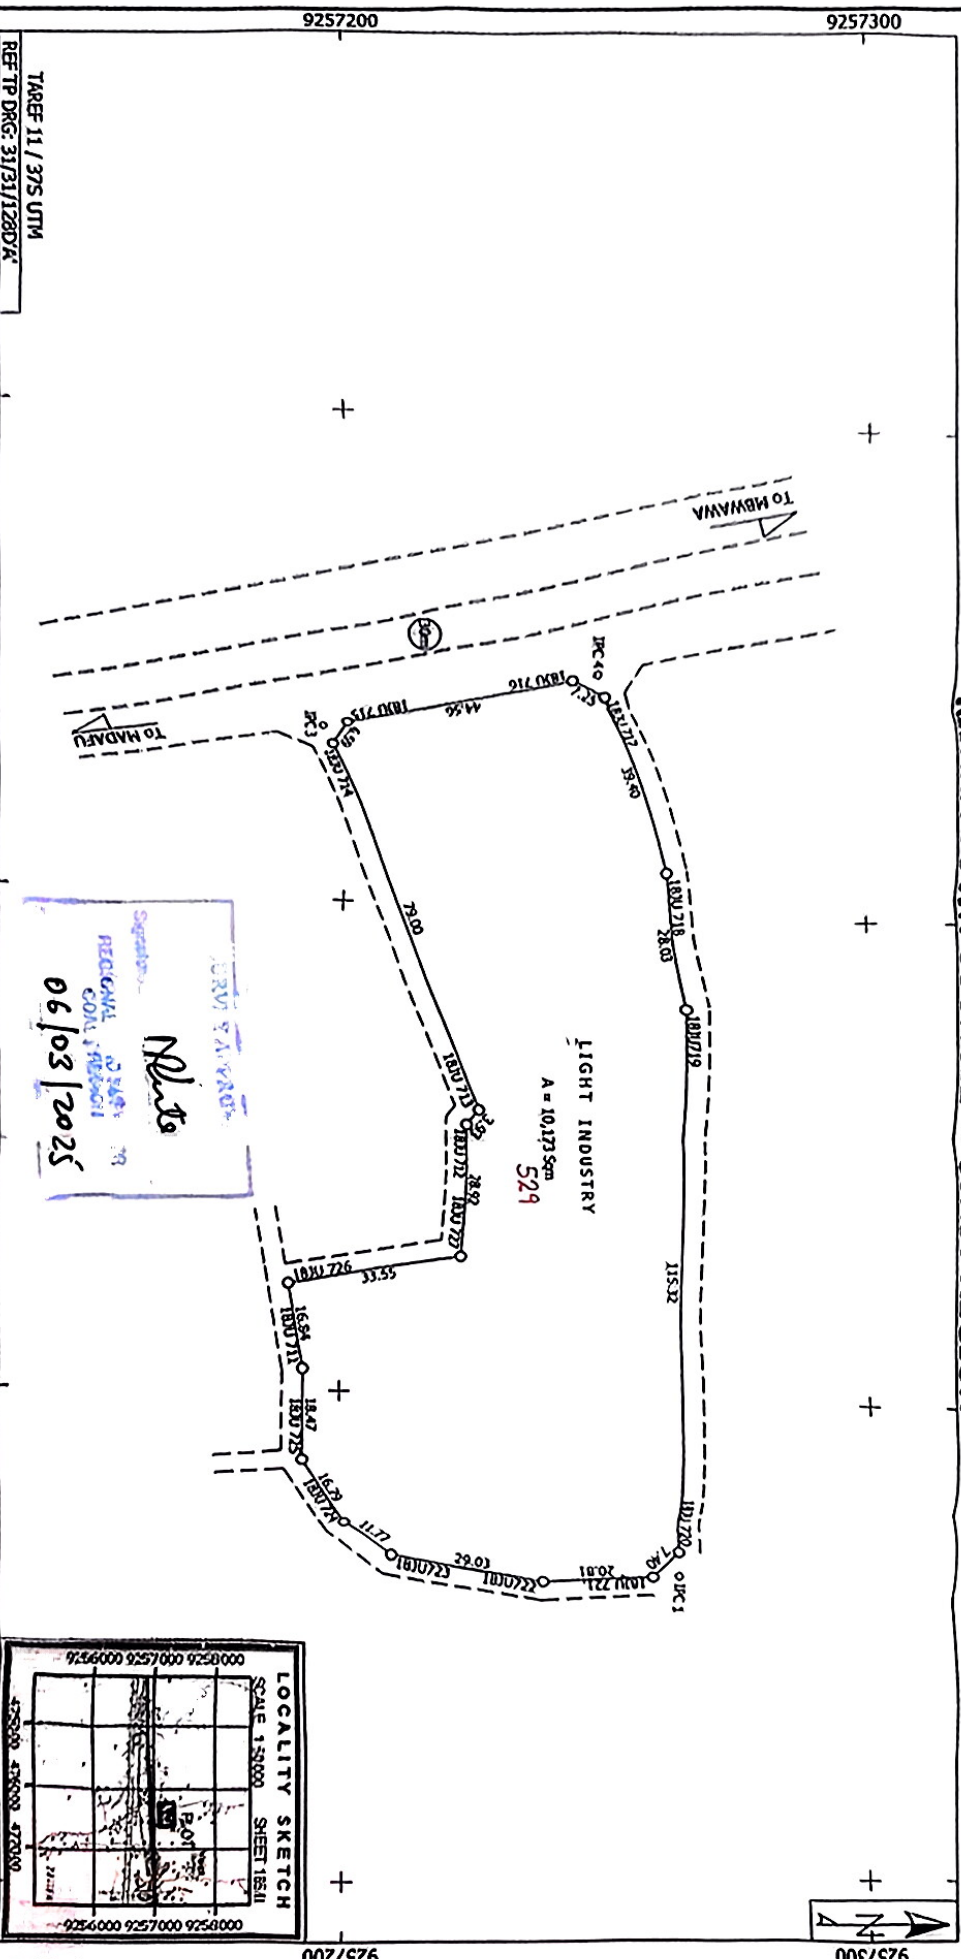

Notes
 SUPERVISOR: N. S. S. S.
 REGISTERED CIVIL ENGINEER
 06/03/2025

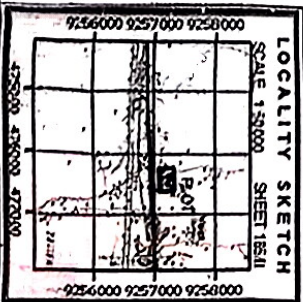

TARGET 11 / 375 UTM
 REF TP DRG: 31/31/1280/R
 COMPS No. **E1354 22**
 MP No. **1851116**
 S.T.D SHEET. **185/11**
 ACTION CC: _____
 PLAN No. **E1354/1387**

SCALE: 1:1000
 AMENDMENTS MADE BY:
 1. **M. S. S. S. (Plot No) 4-2-2025**
 2. _____
 3. _____
 PHOTOSTAT COPIES SENT TO:
 1. _____
 2. _____
 3. _____

Plan drawn by **Nesamula Y.S**
 I hereby certify that the survey represented
 by this plan was carried out in accordance
 with the survey regulations.
 Date **14/01/2024**
Nesamula Y.S
 DENIS E. KAHANDA
 TOWN LAND SURVEYOR
 REGISTERED PLAN No. **206907**