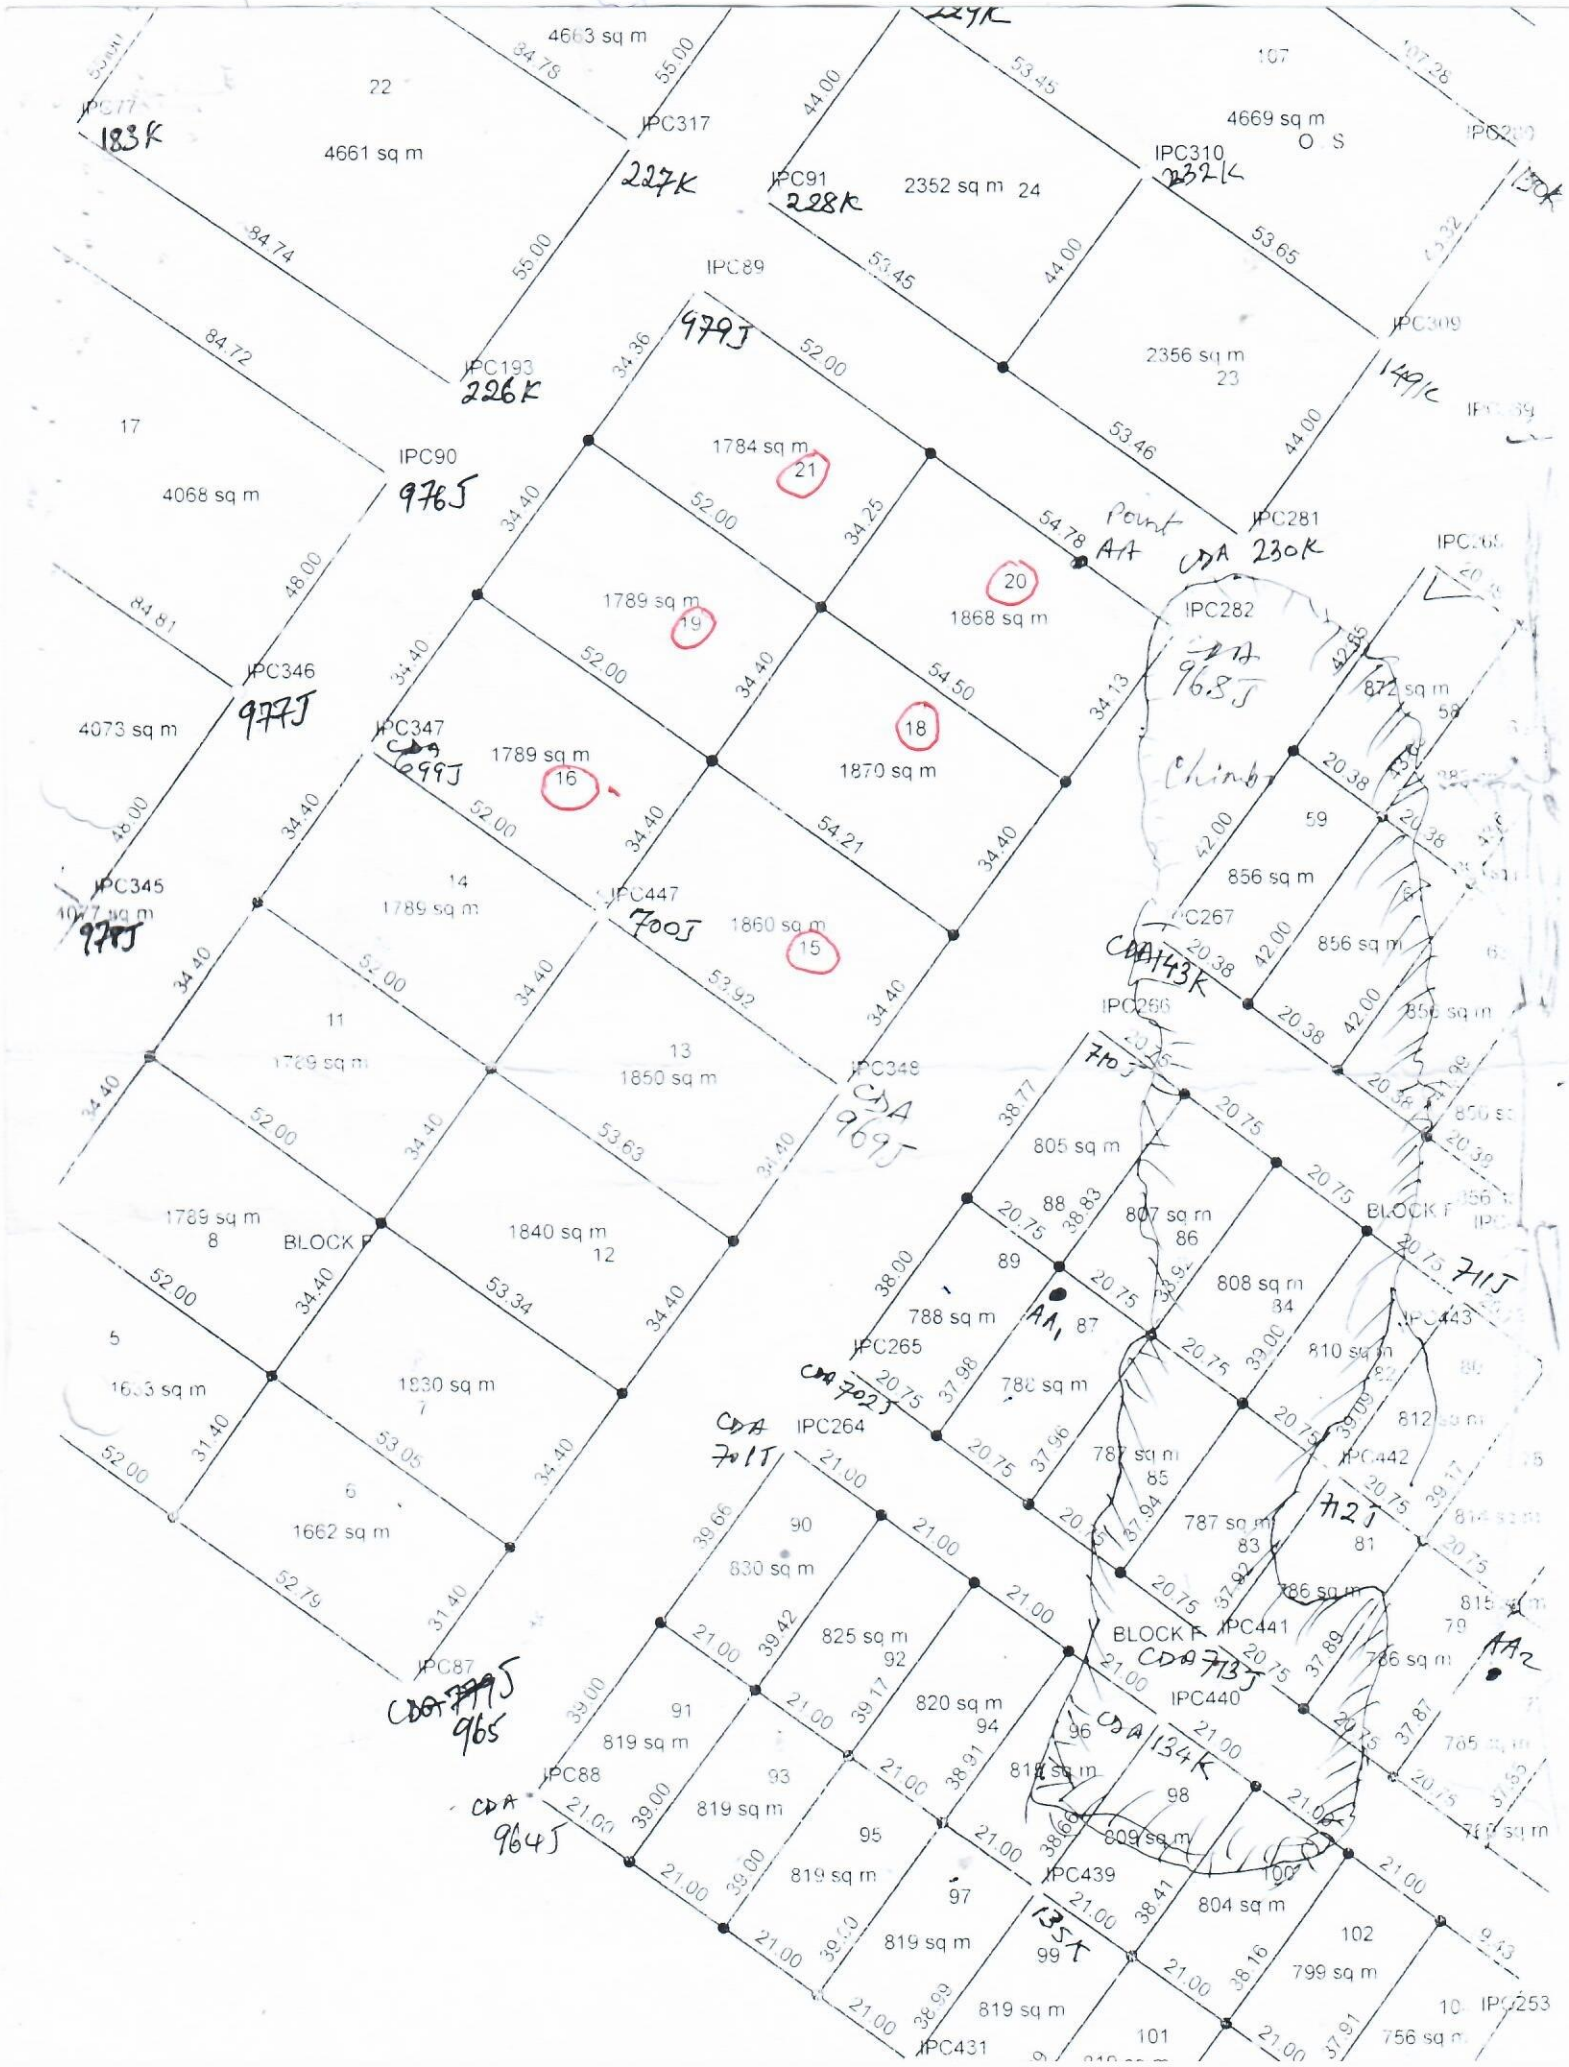
4663 sq m
22
4661 sq m
IPC77
183K
IPC317
227K
IPC91
228K
2352 sq m
24
107
4669 sq m
O.S
IPC310
232K
IPC89
IPC193
226K
979J
1784 sq m
21
2356 sq m
23
IPC309
149K
17
4068 sq m
IPC90
976J
1789 sq m
19
20
1868 sq m
Point AA
CDA 230K
IPC281
IPC282
CDA 968J
IPC346
977J
4073 sq m
IPC347
CDA 699J
1789 sq m
16
18
1870 sq m
872 sq m
58
59
856 sq m
IPC345
977J
14
1789 sq m
IPC447
700J
1860 sq m
15
IPC267
CDA 143K
11
1789 sq m
13
1850 sq m
IPC266
IPC348
CDA 969J
710J
805 sq m
88
807 sq m
86
BLOCK F
1789 sq m
8
BLOCK F
1840 sq m
12
89
788 sq m
AA1
87
808 sq m
84
711J
IPC443
810 sq m
5
1633 sq m
1830 sq m
7
IPC265
CDA 702J
787 sq m
85
IPC442
812 sq m
CDA 701J
IPC264
6
1662 sq m
90
830 sq m
787 sq m
83
712J
81
786 sq m
815 sq m
79
AA2
IPC87
CDA 779J
965
91
819 sq m
825 sq m
92
820 sq m
94
BLOCK F
IPC441
CDA 713J
IPC440
786 sq m
96
CDA 134K
IPC88
CDA 964J
93
819 sq m
95
819 sq m
98
809 sq m
IPC439
97
804 sq m
100
102
799 sq m
135K
99
819 sq m
IPC431
101
756 sq m
IPC253